Firmato digitalmente da: Luca Simeone
Data: 14/10/2024 15:46:05

Legenda

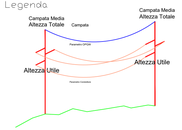

Fune di Guardia
Conduttore
Conduttore Con Tiro Ridotto
Sostegno
Vegetazione
Terreno
Nuovo sostegno
Nuovo Elettrodotto aereo
Tracciato di Progetto

CONDUTTORI IN PROGETTO
CONDUTTORE PER FASE : 1x31.5 (585.35mm²) AL-AC
FUNE DI GUARDIA F.O. Ø11.5mm
Zona "B"
Tiro conduttore in EDS 18% UTS
Catenaria conduttore in MF75
Catenaria fune di guardia in MPA

N.B. Il sostegno rappresentato in planimetria è da intendersi come un simbolo necessario solamente all'individuazione di centro picchetto; non rappresenta pertanto l'effettiva area d'ingombro.

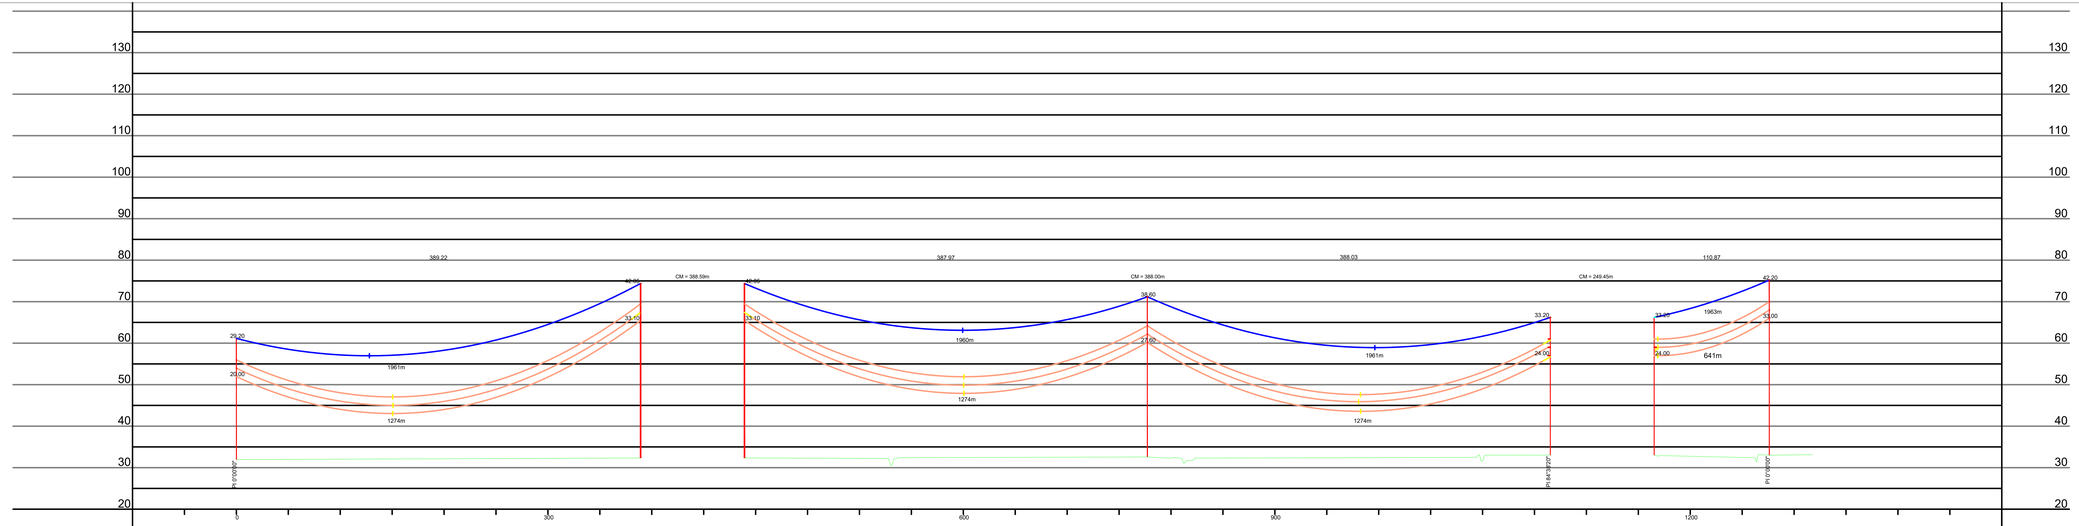

Progressive (m)	0.00	389.22	777.20	1165.22	1276.09
Quote terreno (m)	31.95	32.33	32.58	33.01	33.00
Numero Picchetto	PALO ESISTENTE 32	31 NUOVO	30 NUOVO	29 NUOVO	SOTTOSTAZIONE
Armamento	AMARRO	SOSPENSIONE	SOSPENSIONE	AMARRO	
Tipo di Palo	SOSTEGNO E20	SOSTEGNO M33	SOSTEGNO N27	SOSTEGNO E20	
Altezza utile/Altezza totale	20.00/29.20	33.00/42.05	27.60/38.60	24.00/33.20	33.00/42.20
Campata (m)	389.22	387.97	388.03	110.87	
Comune (PR)	Cella Dati (CR)		Cella Dati (CR)	Cella Dati (CR)	Cella Dati (CR)

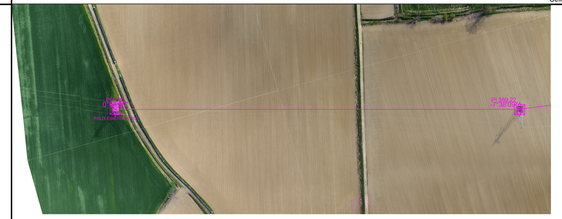

REVISIONE					
00	08/07/2024	Prima emissione	D. Belvisi / F. Villa GPI-SVP-PRA/PAN	R. Pezzoni GPI-SVP-PRA/PAN	L. Simeone GPI-SVP-PRA
N.	DATA	DESCRIZIONE	ELABORATO	VERIFICATO	APPROVATO

CODIFICA ELABORATO
LEBX18096B2940208

Terna Rete Italia
TERNA GROUP

TITOLO ELABORATO

Nuovo Elettrodotto Aereo 132KV CP Piadena - CP Cella Dati

Profilo altimetrico longitudinale dell'adeguamento elettrodotto aereo esistente, "CP Cella Dati - CP Martignana"

TIPOLOGIA ELABORATO
PROFILO

PROGETTO
TE-BX-18-096

NOME DEL FILE	SCALA CAD	FORMATO	SCALA	FOGLIO
LEBX18096B2940208.dwg		A3 Allungato (420x1240)	1:2000 1:500	1 di 1

Questo documento contiene informazioni di proprietà Terna Rete Italia S.p.A. e deve essere utilizzato esclusivamente dai destinatari in relazione alle finalità per le quali è stato trasmesso. E' vietata qualsiasi forma di riproduzione o di divulgazione senza l'esplicito consenso di Terna Rete Italia S.p.A.

This document contains information proprietary to Terna Rete Italia S.p.A. and it will have to be used exclusively for the purposes for which it has been furnished. Whatsoever shape of spreading or reproduction without the written permission of Terna Rete Italia S.p.A. is prohibit.